


111.51

# 19+20

SUP. PARCELAS 19+20 11.265,65m<sup>2</sup>  
SUP. PARCELAS 19+20 VALLADA AFECTA A LA ACTIVIDAD 10.452,50m<sup>2</sup>  
SUP. PATIO 9.248,00m<sup>2</sup>

EDIFICACIÓN SIN USO  
SUP. EDIF. 68,85m<sup>2</sup>

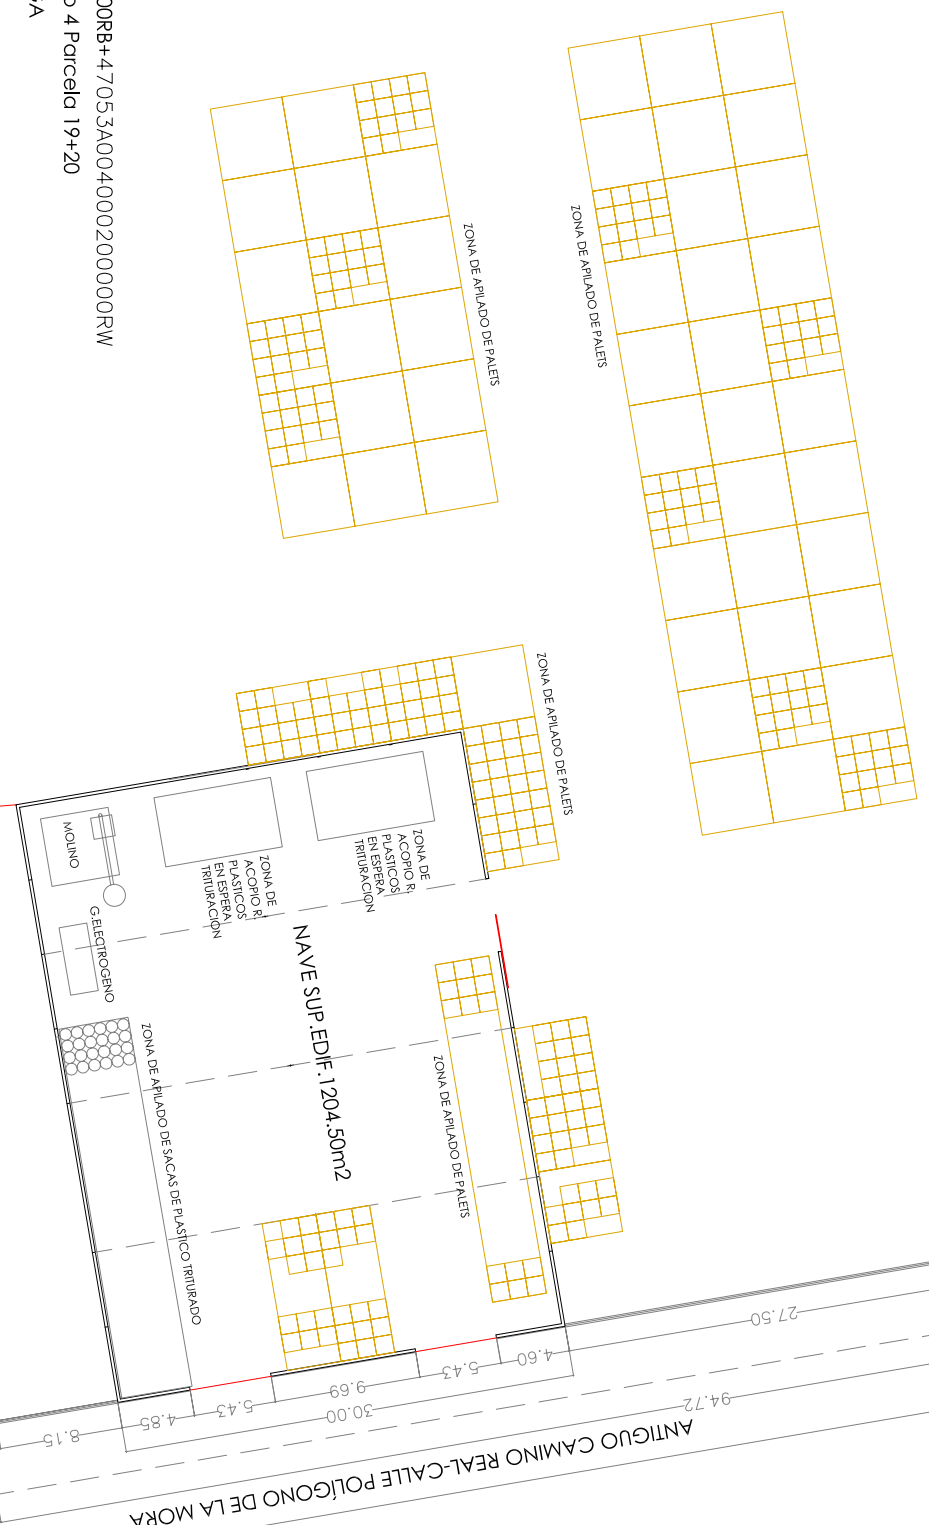

REF. CATASTRAL 47053A004000190000RB+47053A004000200000RW  
LG SISTEMAS GENERALES, Polígono 4 Parcela 19+20  
LAS OVEJERAS, 47193 LA CISTERNIGA

CAMINO TRES ALMENDROS

SOLICITUD DE AUTORIZACIÓN DE USO EXCEPCIONAL EN SUELO RÚSTICO PARA ALMACENAMIENTO TEMPORAL Y GESTIÓN DE RESIDUOS PLÁSTICOS Y PALETS-EN PARCELA RESULTANTE DE AGREGACION DE LAS NÚMEROS 19 Y 20 DEL POLÍGONO 4 DE LA CISTERNIGA VALLADOLID

plano \_ DESCRIPCIÓN DEL USO

escala \_ 1/500

número \_

# 04

propiedad \_ Miguel Veganzones Calvo

arquitecto \_ Fidel Fernández Torres